


# ÚPN-O HABOVKA - (ZUBEREC)

DOPLNOK č.1: Zastudená - Pod skalou

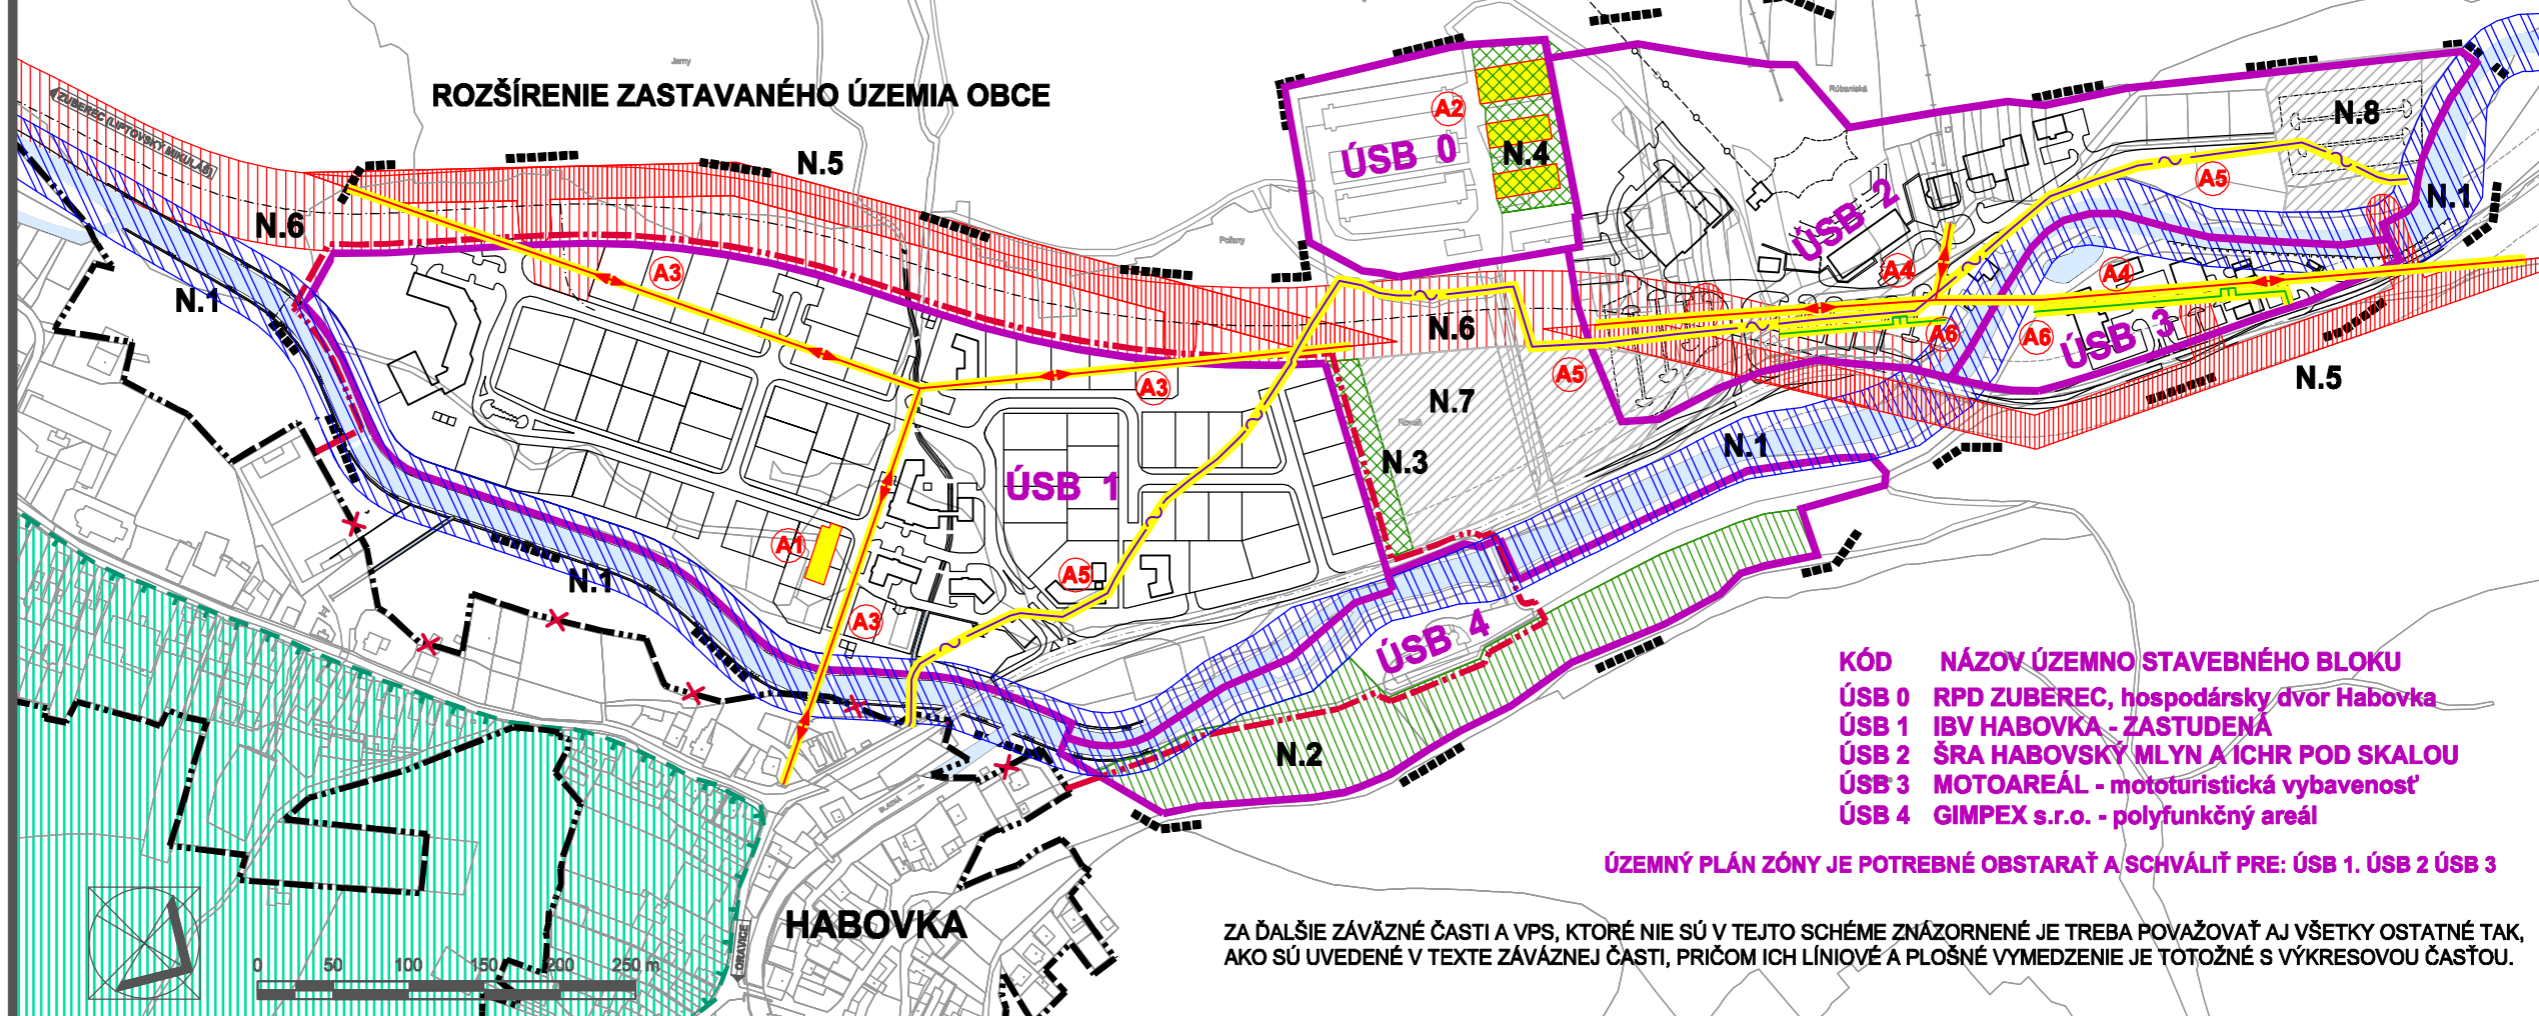

KÓD	NÁZOV ÚZEMNO STAVEBNÉHO BLOKU
ÚSB 0	RPD ZUBEREC, hospodársky dvor Habovka
ÚSB 1	IBV HABOVKA - ZASTUDENÁ
ÚSB 2	ŠRA HABOVSKÝ MLYN A ICHR POD SKALOU
ÚSB 3	MOTOAREÁL - mototuristická vybavenosť
ÚSB 4	GIMPEX s.r.o. - polyfunkčný areál

ÚZEMNÝ PLÁN ZÓNY JE POTREBNÉ OBSTARAŤ A SCHVÁLIŤ PRE: ÚSB 1. ÚSB 2 ÚSB 3

ZA ĎALŠIE ZÁVÄZNÉ ČASTI A VPS, KTORÉ NIE SÚ V TEJTO SCHÉME ZNÁZORNENÉ JE TREBA POVAŽOVAŤ AJ VŠETKY OSTATNÉ TAK, AKO SÚ UVEDENÉ V TEXTE ZÁVÄZNEJ ČASTI, PRIČOM ICH LÍNIJOVÉ A PLOŠNÉ VYMEDZENIE JE TOTOŽNÉ S VÝKRESOVOU ČASŤOU.

## SCHÉMA ZÁVÄZNÝCH ČASTÍ RIEŠENIA A VPS m = 1: 5 000

© AAA- KROPITZ, ŽILINA, 09/2006

STAV	NÁVRH	OPIS
		HRANICA RIEŠENÉHO ÚZEMIA
		HRANICA ZASTAVANÉHO ÚZEMIA (K 1.1.1990)
		STÁV. HRANICA ZASTAV. ÚZEMIA NA ZRUŠENIE
		OCHRANNÉ PÁSMO TANAP-u
		HRANICA A KÓD ÚZEMNO-STAVEBNÉHO BLOKU
		KÓD NEZSTAVITELNEJ PLOCHY
		OZNAČENIE ASANÁCIÍ A DEMONTÁŽÍ

	ASANÁCIA - OBJEKTY
	DEMONTÁŽ - VN EL. VEDENIA
	DEMONTÁŽ - STL PLYNOVODU
	DEMONTÁŽ OPTICKÉHO KÁBLA

KÓD	ASANÁCIE A DEMONTÁŽE
A1	BÝVALÁ KONIAREŇ, v súč. stol. dielňa v prenájme
A2	PRÍSTREŠKY A HNOJISKO NA HOSP. DVORE RPD
A3	VN EL. VEDENIE V ÚSB 1
A4	VN EL. VEDENIE V ÚSB 2 A ÚSB 3
A5	OPTICKÝ KÁBEL V CELOM RIEŠENOM ÚZEMÍ
A6	STL PLYNOVOD V ÚSB 2 A 3

	HYDRICKÝ BIKOKRIDOR		KORIDOR PREKLÁDKY VN VEDENIA
	SVAH S POTENCIÁLNYM ZOSUVOM		KORIDOR VÝHLADOVEJ PRELOŽKY CESTY II/584
	IZOLAČNÁ ZELEŇ		ÚZEMNÁ REZERVA PRE VÝHLADOVÉ INVESTIČNÉ AKTIVITY

KÓD	NÁZOV NEZASTAVITELNEJ PLOCHY
N.1	STUDENÝ POTOK A PRÍLAHLÉ PLOCHY
N.2	SVAH NAD AREÁLOM GIMPEXU s.r.o
N.3	IZOLAČNÁ ZELEŇ PRI IBV
N.4	IZOLAČNÁ ZELEŇ V AREÁLI RPD
N.5	PREKLÁDKA VN VEDENIA
N.6	PRELOŽKA CESTY II/584
N.7	LOKALITA ROVEŇ (od št. cesty po areál RPD)
N.8	LOKALITA POD SKALOU (sezónne parkovisko)